


vývod pro hasiče s ovládním

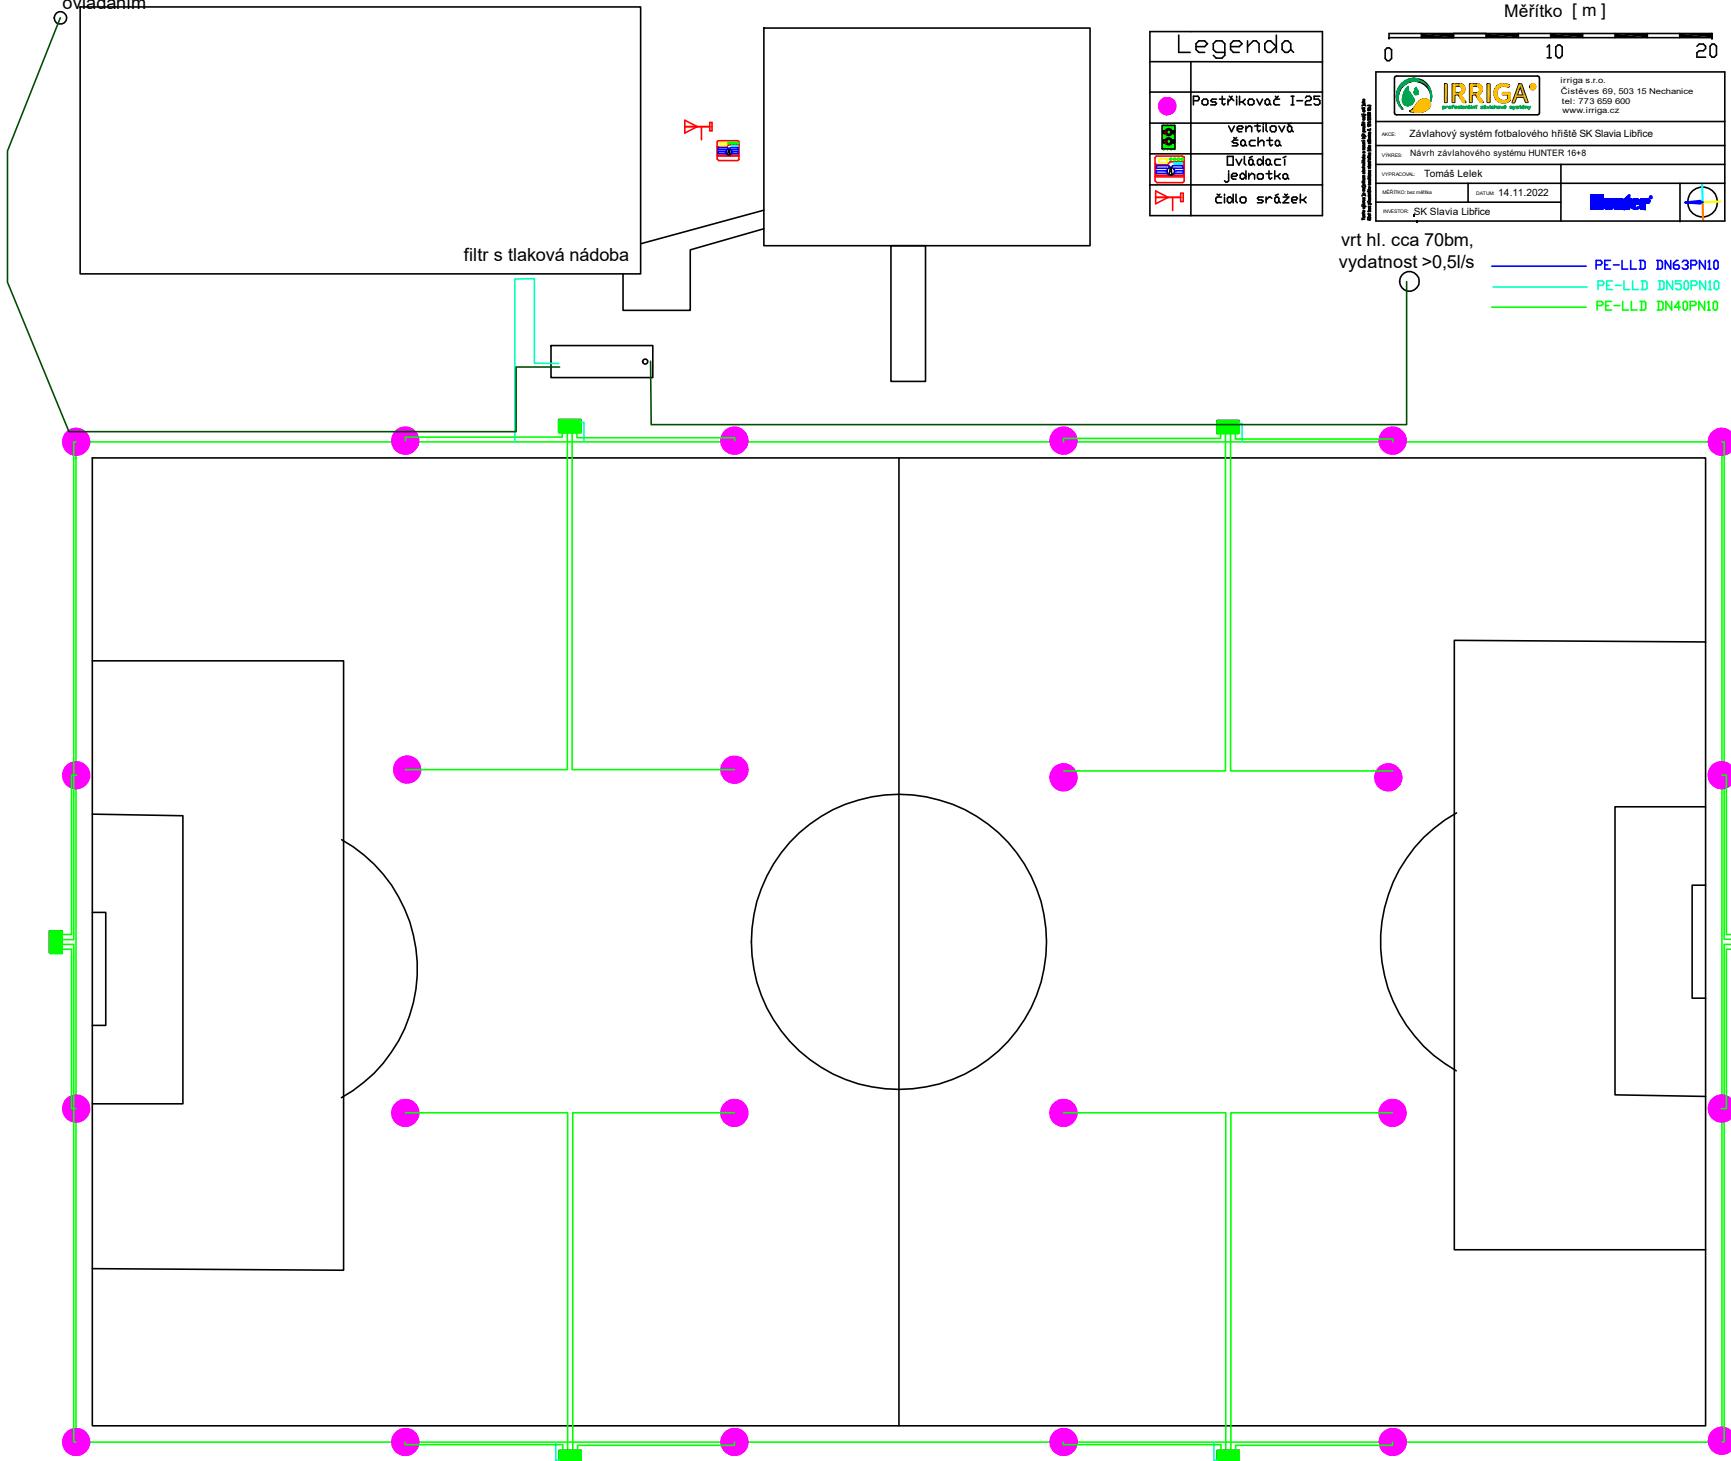

Legenda	
●	Postřikovač I-25
■	ventilová šachta
■	Ovládací jednotka
■	čidlo srážek

Měřitko [ m ]

0 10 20

		IRRIGA s.r.o. Císařoves 69, 503 15 Nechanice tel: 773 659 500 www.irriga.cz
NÁZEV: Závlahový systém fotbalového hřiště SK Slavia Libřice		
VYPRACOVAL: Návrh závlahového systému HUNTER 16x8		
VYPRACOVAL: Tomáš Lelek		
ODMĚNOVÁNO: [ ]	DATA: 14.11.2022	
PROJEKT: SK Slavia Libřice		

vrt hl. cca 70bm,  
vydatnost >0,5l/s

- PE-LLD DN63PN10
- PE-LLD DN50PN10
- PE-LLD DN40PN10