


vývod pro hasiče s ovládním

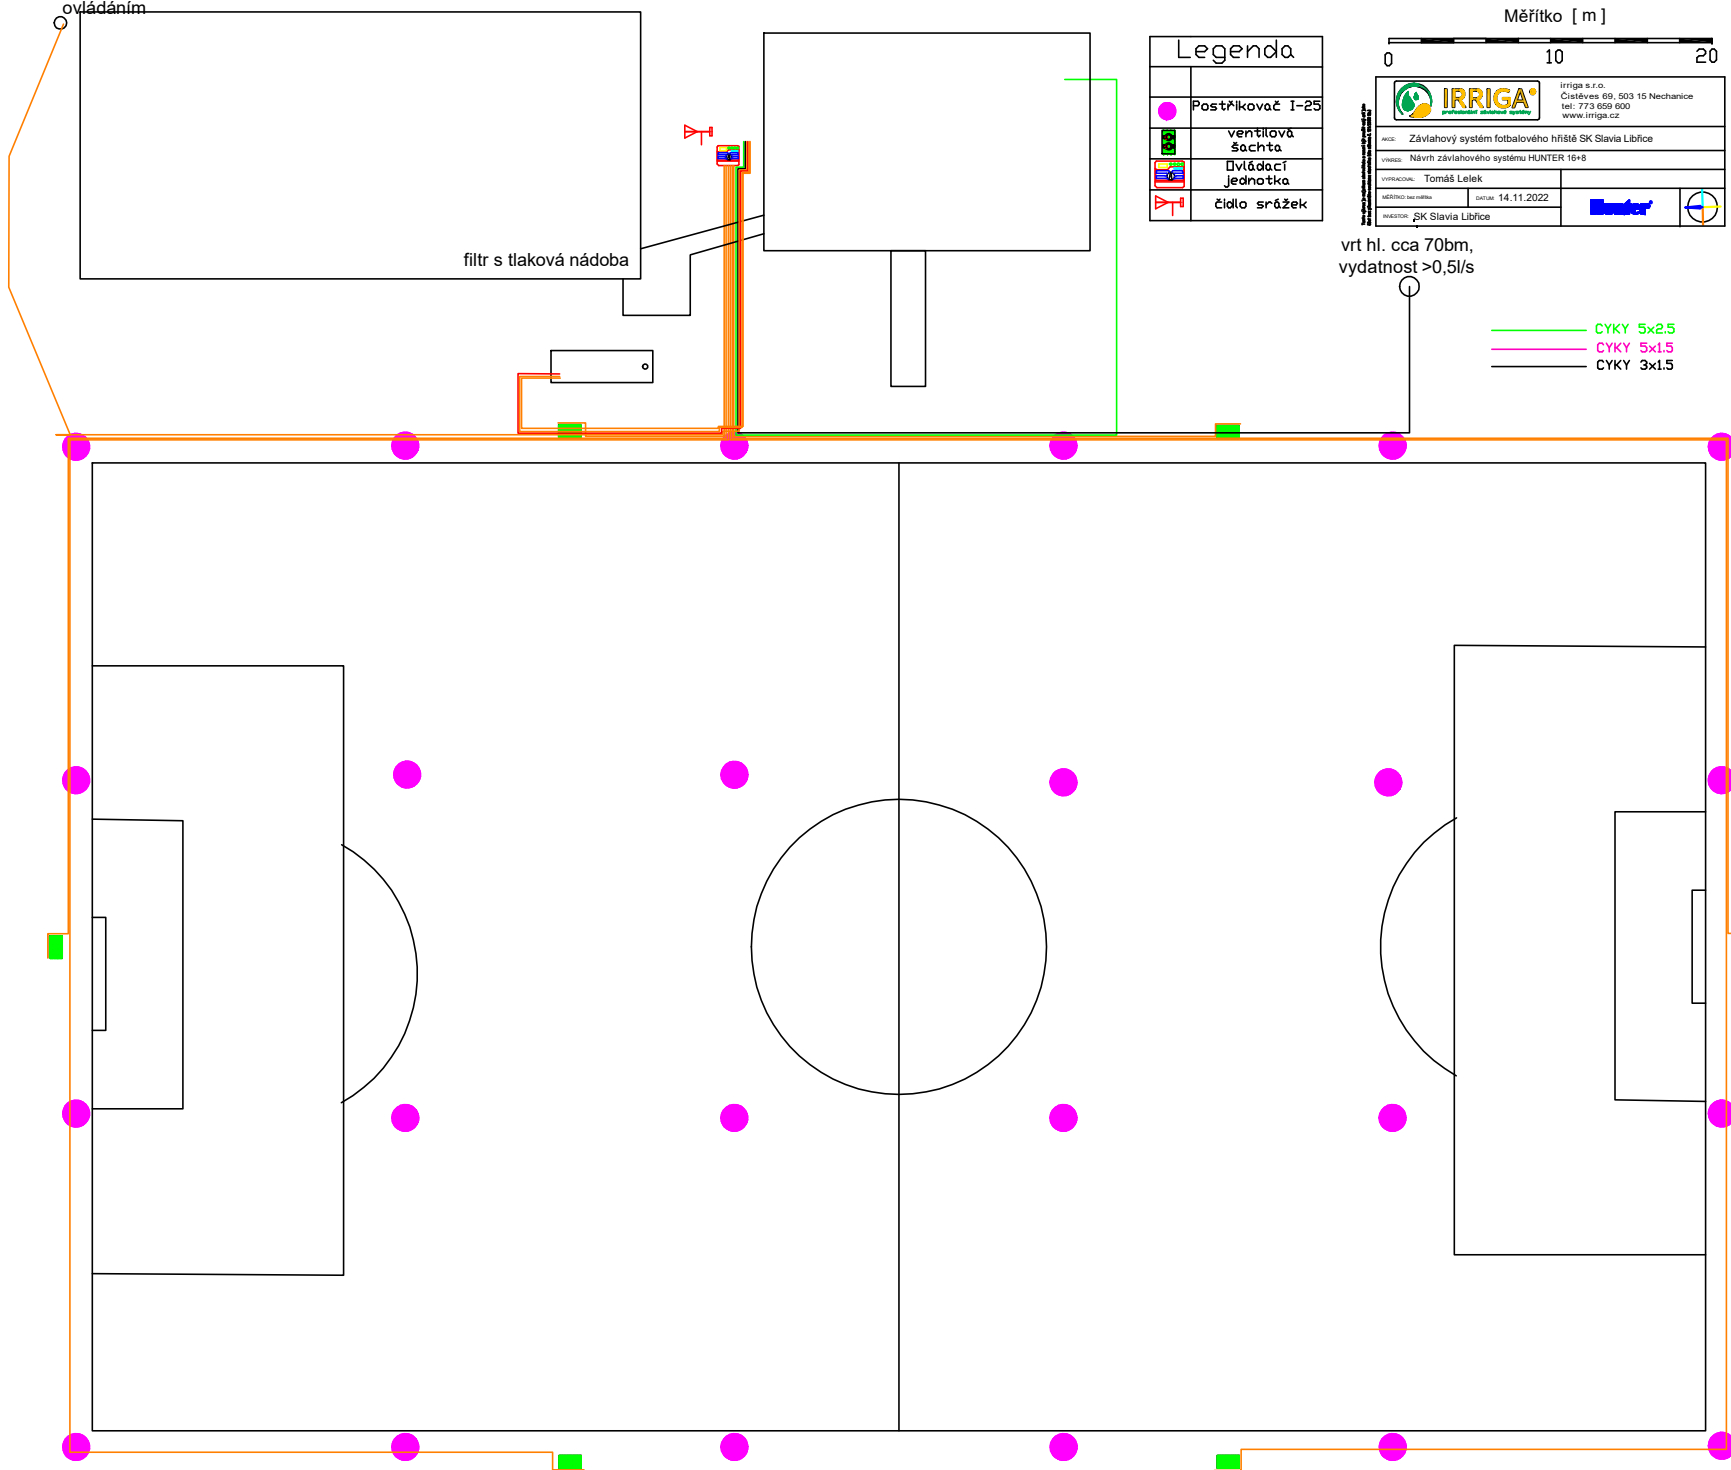

Legenda	
	Postřikovač I-25
	ventilová šachta
	Ovládací jednotka
	čidlo srážek

Měřitko [ m ]

0 10 20

**IRRIGA**  
irriga s.r.o.  
Císařves 69, 503 15 Nechanice  
tel: 773 659 500  
www.irriga.cz

AKCE: Závlažový systém fotbalového hřiště SK Slavia Libřice

UMÍSTÍ: Návrh závlážového systému HUNTER 16+8

PROJEKTOVATEL: Tomáš Lelek

DĚLOVNÍ NÁMĚT: [ ] DATUM: 14.11.2022

PROJEKTANT: SK Slavia Libřice

vrt hl. cca 70bm, vydatnost >0,5l/s

- CYKY 5x2,5
- CYKY 5x1,5
- CYKY 3x1,5